

久著呂川流域における土砂流入対策の概要

河道の安定化対策 縦平面図


平面図
S=1/8,000

計画起点
SP13,550.00

河道の安定化対策計画区間 L=2,650 m

計画終点
SP16,200.00

- 凡例
- 採草地
 - 原野
 - 山林
 - 川成
 - 宅地・宅地見込み地
 - 落盤工・帯工
 - 護岸
 - 河川敷地
 - 管理用道路

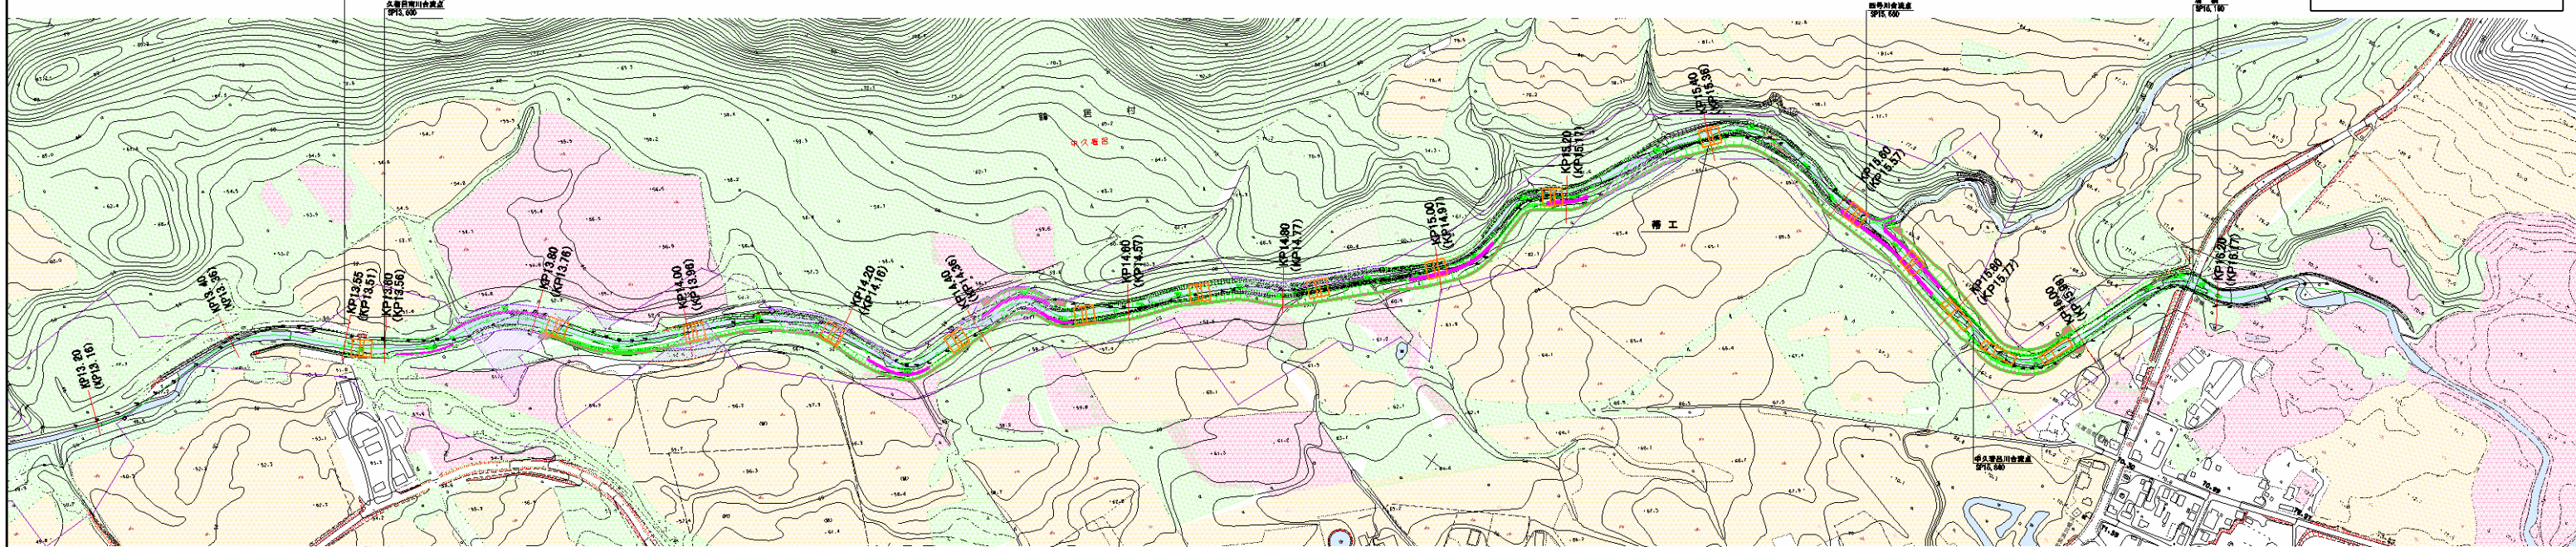

縦断面図

計画起点
SP13,550.00

河道の安定化対策計画区間 L=2,650 m

計画終点
SP16,200.00

