


# 大別浄水場のしくみ

水道の水ができるまで

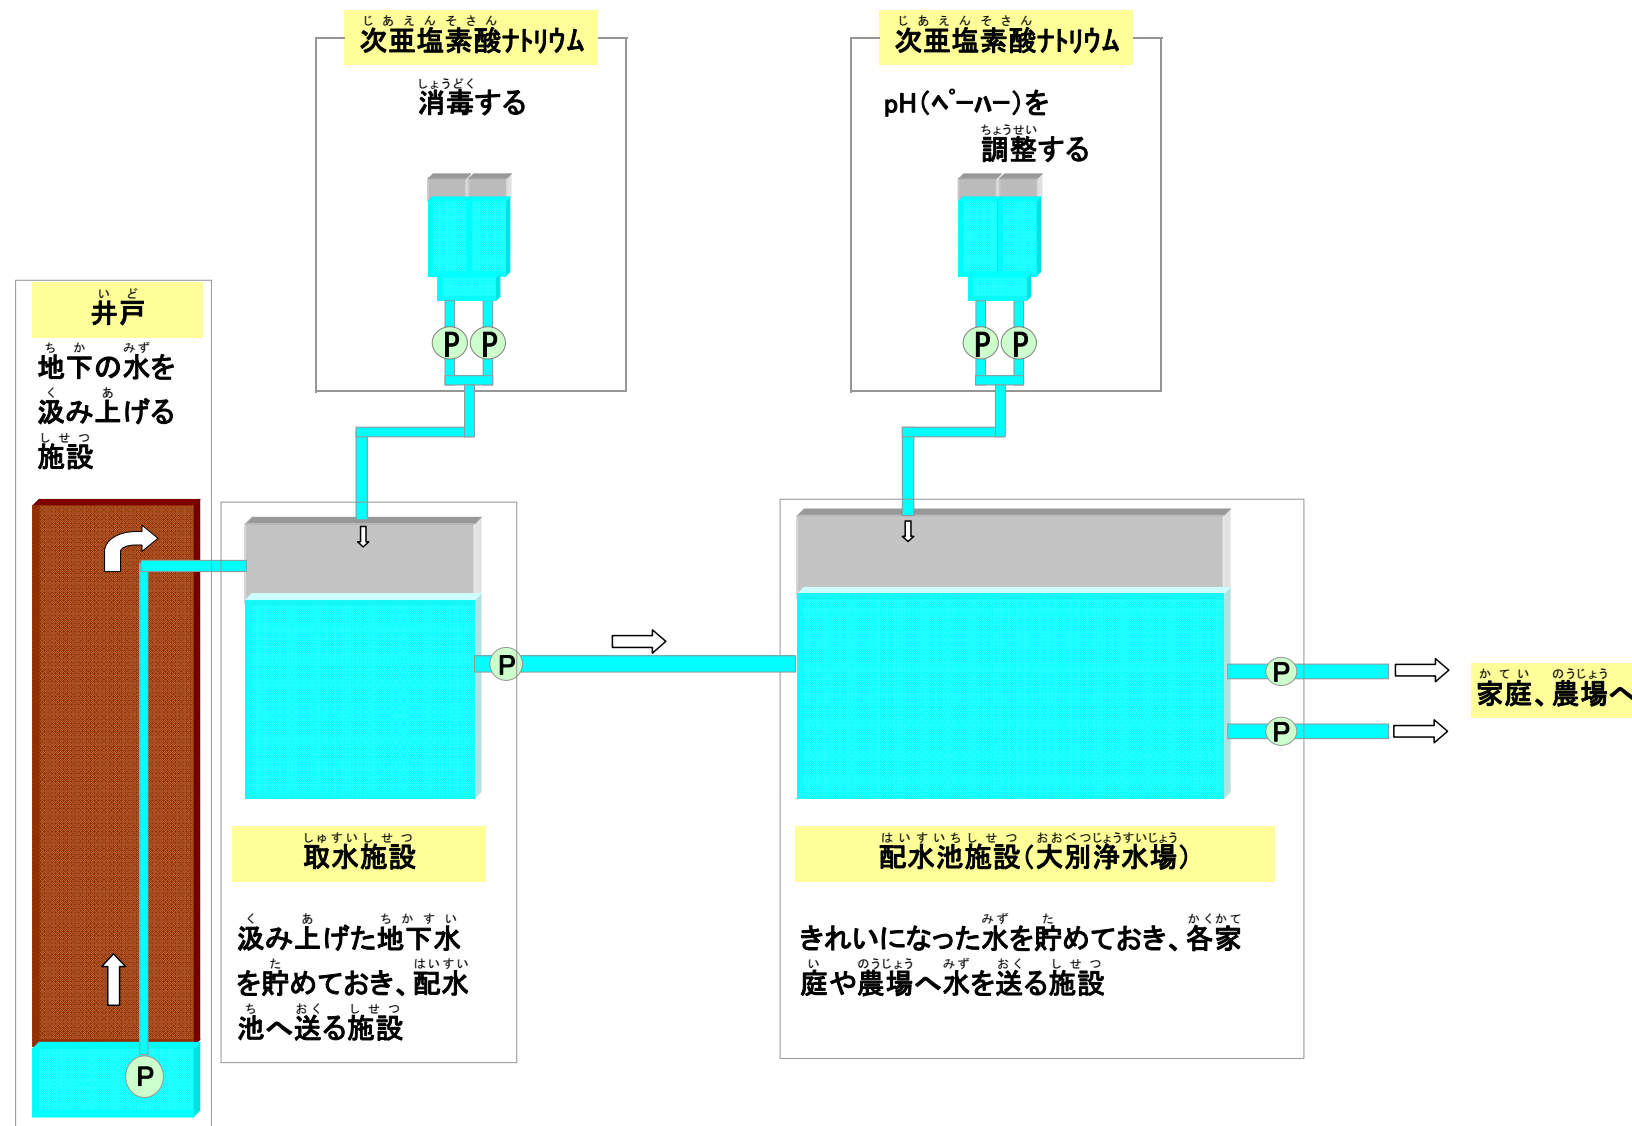

## 大別浄水場の概要

- 名称: 大別浄水場
- 所在地: 厚岸郡厚岸町太田3の通36-5
- 建築構造: 鉄筋コンクリート造
- 建築面積: 101.7 m<sup>2</sup>
- 能力: 841 m<sup>3</sup>/日
- 水源: 地下水
- 主な施設:
  - ・ 配水池: 巾5.0m × 長14.2m × 深3.8m
  - ・ 配水ポンプ: 2基

## 事業の概要

- 事業名: 畑地帯総合整備事業 (営農用水)
- 地区名: 大別地区
- 実施期間: 平成18年から平成24年
- 整備内容:
  - 取水施設: 1箇所
  - 配水施設: 1箇所
  - 送水管: 8.8km
  - 配水管: 6.6km
- 事業費: 7億円
- 負担割合: 国45% 北海道27.5% 厚岸町27.5%



取水施設 送水ポンプ室



配水池施設(大別浄水場)



配水池施設(大別浄水場)送水ポンプ室