


凡例		仕様	
	新設 鉄筋コンクリート壁		
	新設 耐火間仕切壁 PB t21 (廊下側片面2重貼) LGS-65 1時間耐火: FP060P-0007 PB t12.5 LGS-45		
	新設 耐火間仕切壁 PB t12.5 LGS-45 (G'ア)		
	新設 一般間仕切壁 PB t12.5 LGS-45		
	新設 耐火間仕切壁 PB t15 (2重貼)両面 LGS-65 1時間耐火: FP060P-0174		
	新設 一般間仕切壁 PB t12.5 LGS-45 G'30a-a24g t=50充填		
	既存を示す		
	床: 柱上新設 型: LGS下地, GP-R・柱上新設		
	床: 柱下地補修の上・柱上新設 型: GP-R・柱上新設		
	床: 柱下地・柱上新設 型: LGS下地, GP-R・柱上新設		
	床: 柱下地・柱上新設 型: 柱上新設		
	床: GP-R・柱上新設		
	床: 柱上新設 型: GP-R・柱上新設		
	床: 木組・構造用合板下地・柱上新設 型: GP-R・柱上新設		
	床: 200×150 新設 柱下地・柱上新設		
	床: 柱上新設		
	200×200 打設範囲		
	防音壁(0500): 75L-15×20×2 下地 t=0.57 不燃断子織網付		

<VOC濃度測定>	
生活衛生課×2ヶ所	診療室
食品衛生課・看護協会	相談室1
企画総務課・健康推進課×2ヶ所	待合室

控室

口産名	建築面積	延床面積	共通図	管理番号	設計	1階平面図	T100	工事名	北海道釧路保健所改修工事
所在地	棟別	図面	管理	112 枚/内 号	株式会社 札幌日総建	改修後	層	北海道建設部建築局建築整備課	
構造	建築年月日	図面番号	設計者	平成28年 3月 A-12	一級建築士事務所 北海道建築士会(株)第664号 管理棟長 一級建築士 藤原 隆一		尺		
建築番号	建築者	建築者氏名	技術者	年 枚/内 号 年 枚/内 号	主任 技師 担当 技師				



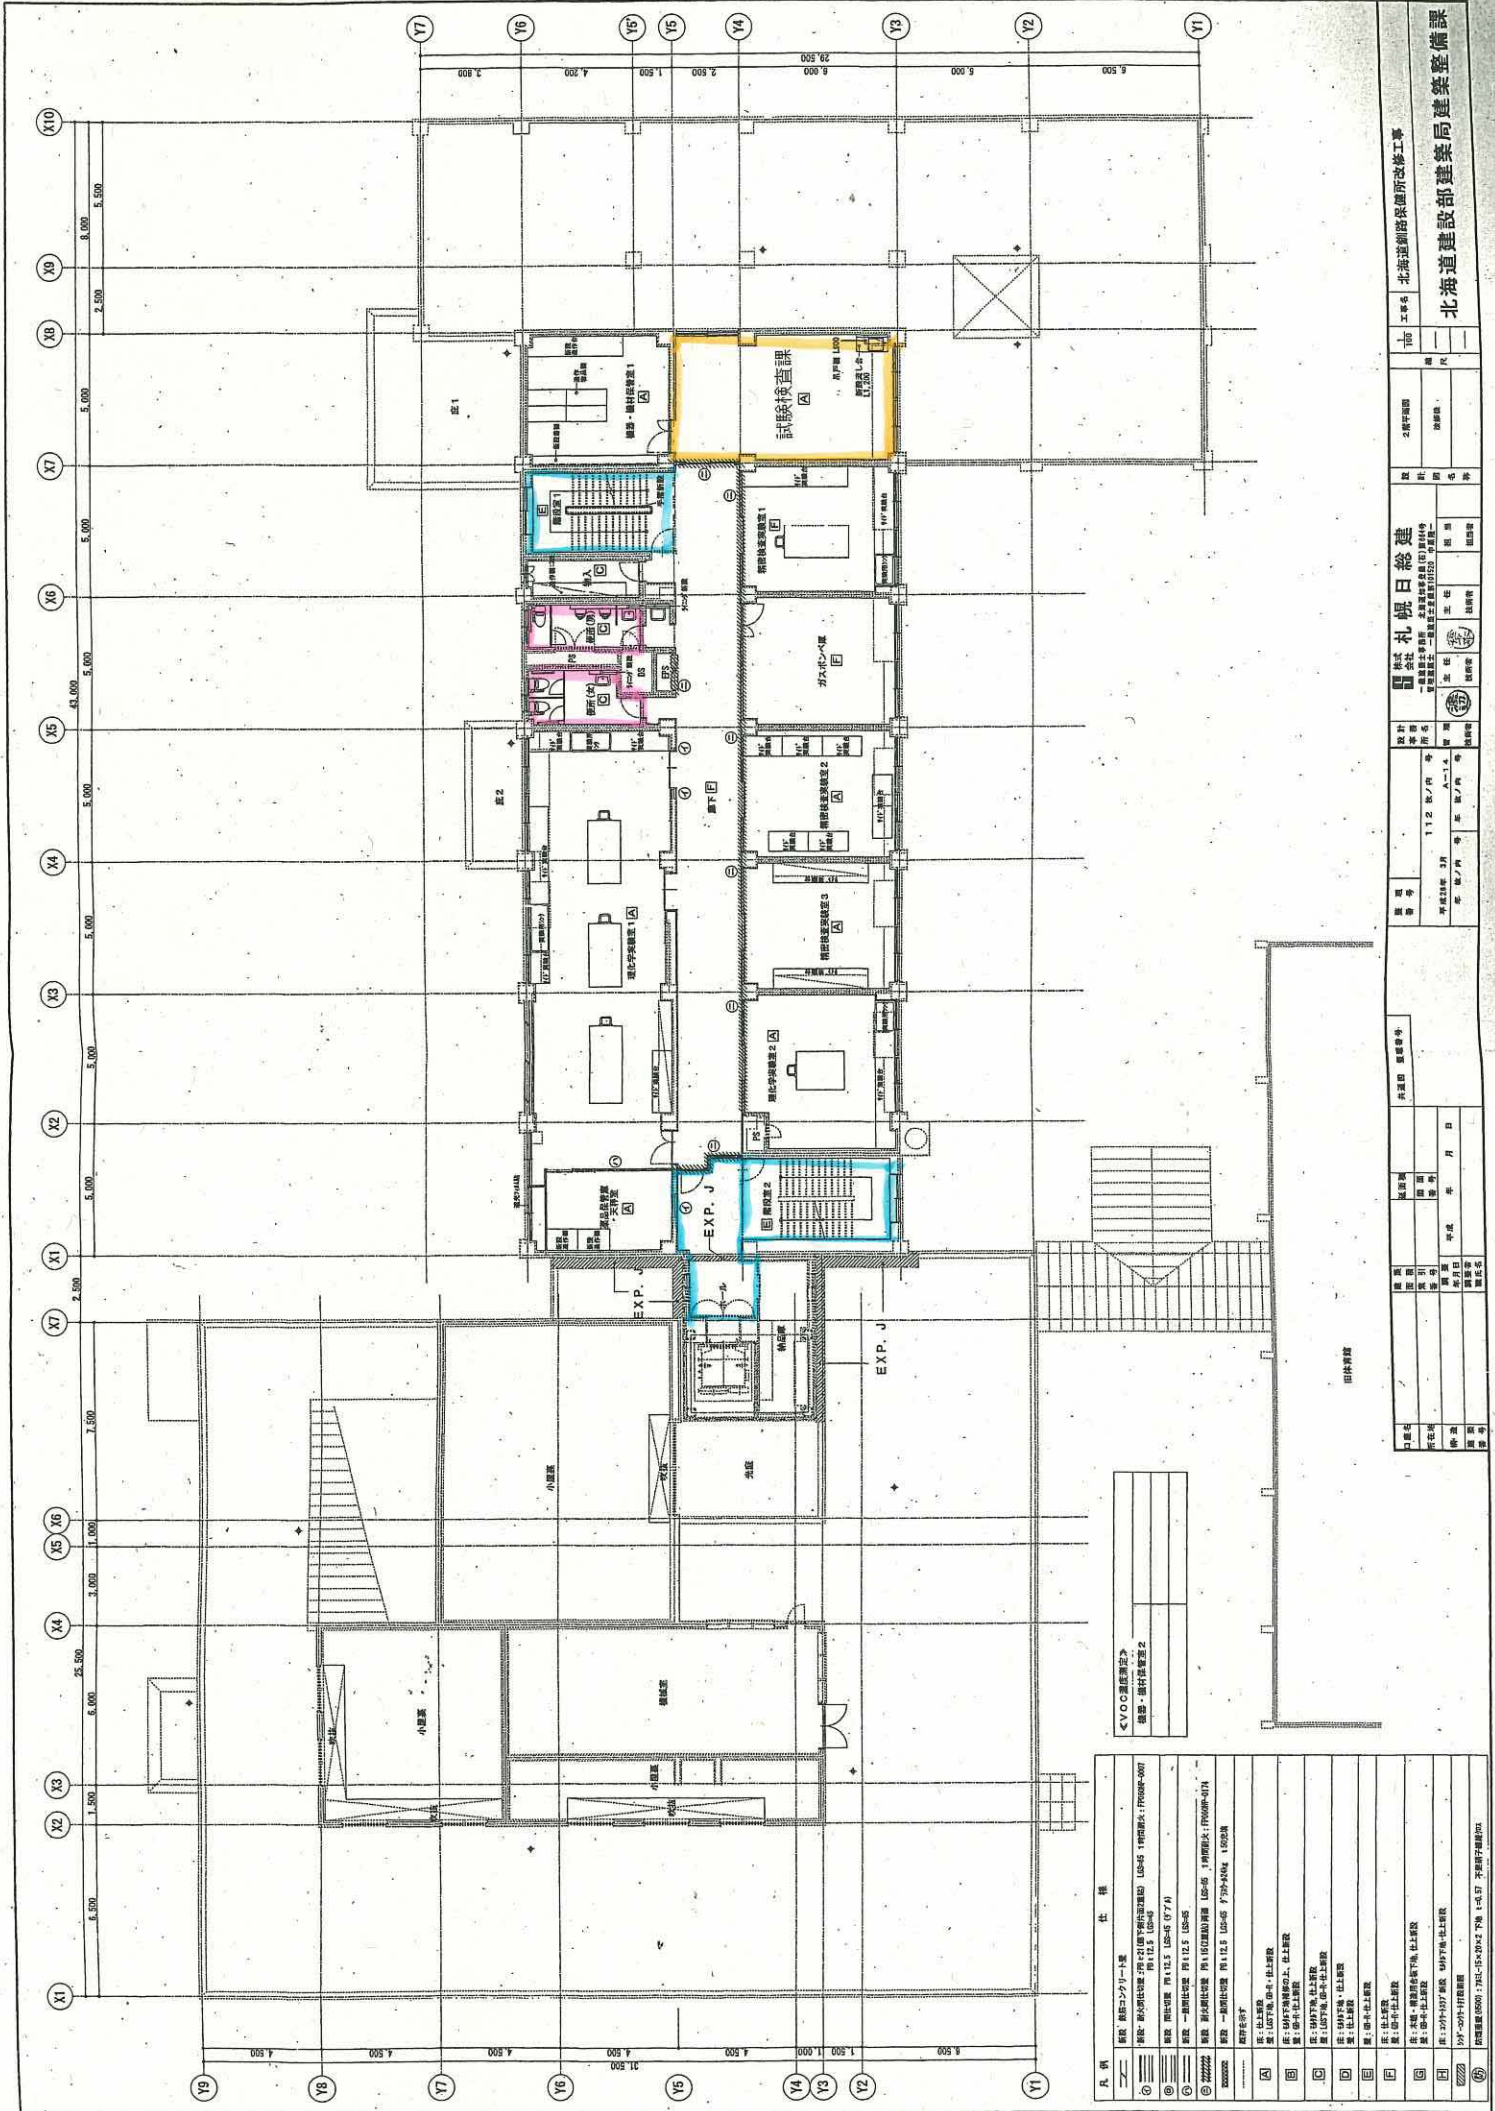












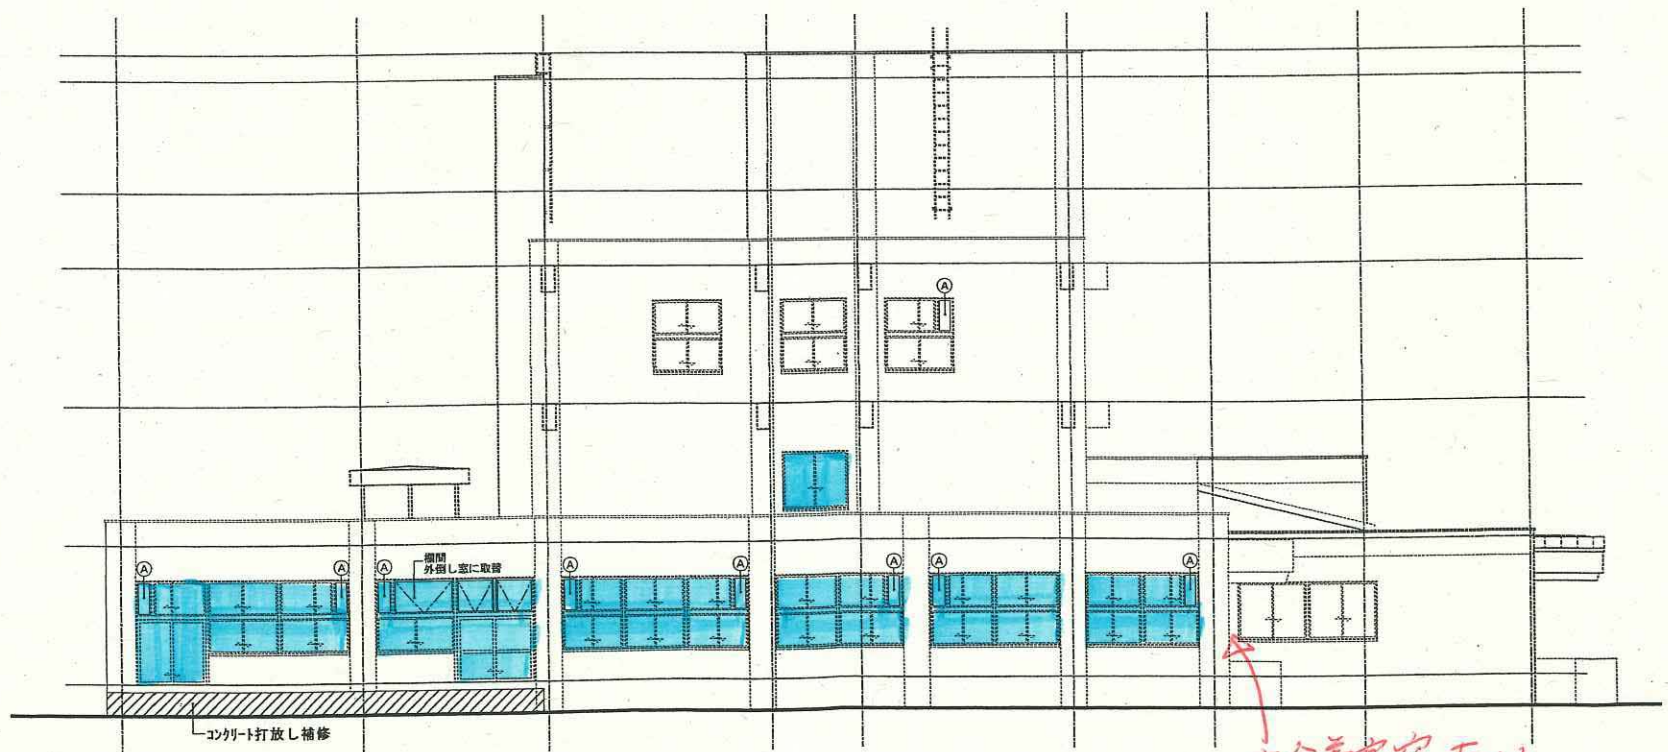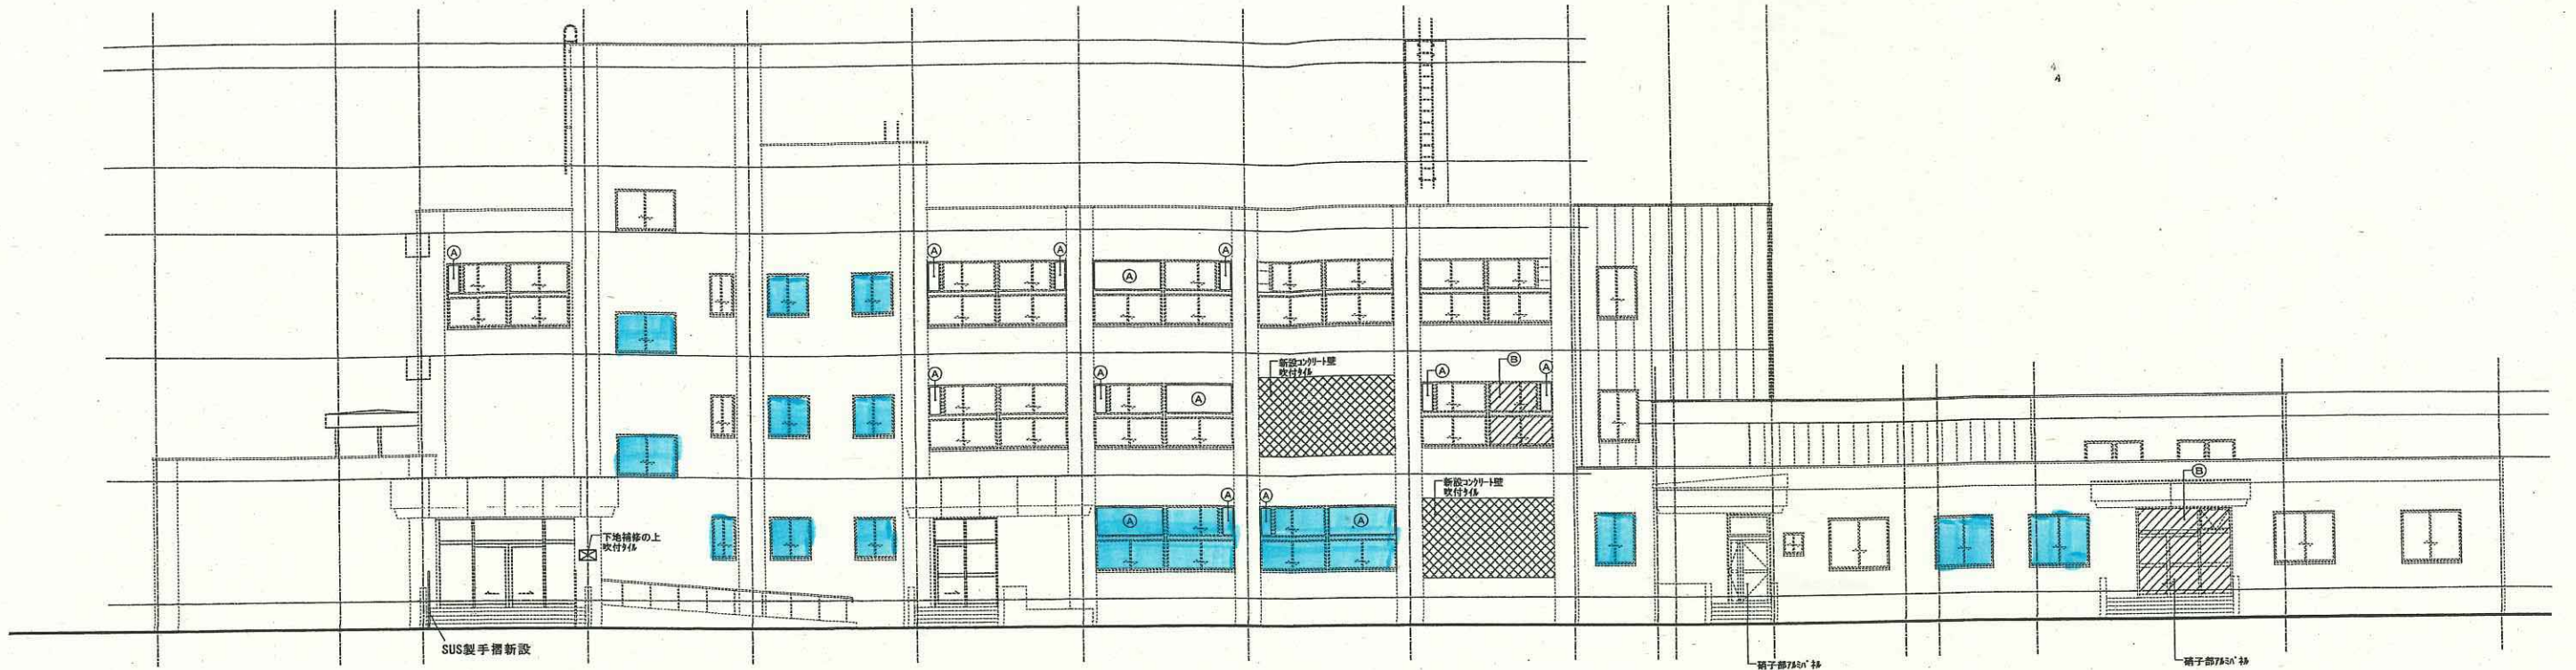

大会義堂窓あり  
(図面なし)

凡例	仕様	凡例	仕様
////	躯体・仕上補修	(A)	新換パネルに取替
■	新設 躯体壁	(B)	1層:防犯用フィルム貼 2層:透光フィルム貼
---	既存を示す		

口産名	建築面積	延面積	共通図 整理番号
所在地	索引番号	図面番号	
構造	調査年月日	平成 年 月 日	
建築番号	調査者職氏名		




整理番号	設計事務所名
112 枚ノ内 号	札幌日総建
平成28年 3月	一級建築士事務所 北海道知事登録(石)第664号 管理建築士 一級建築士登録第101520 中區第一
年 枚ノ内 号	主任 主任 技師 技師

設計者	主任	技師	技師
技師	技師	技師	技師

立図図 1	1/100
(改修後)	

工事名	北海道釧路保健所改修工事
実施者	北海道建設部建築局建築整備課



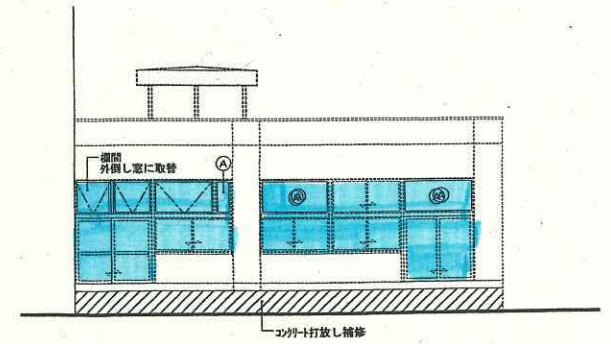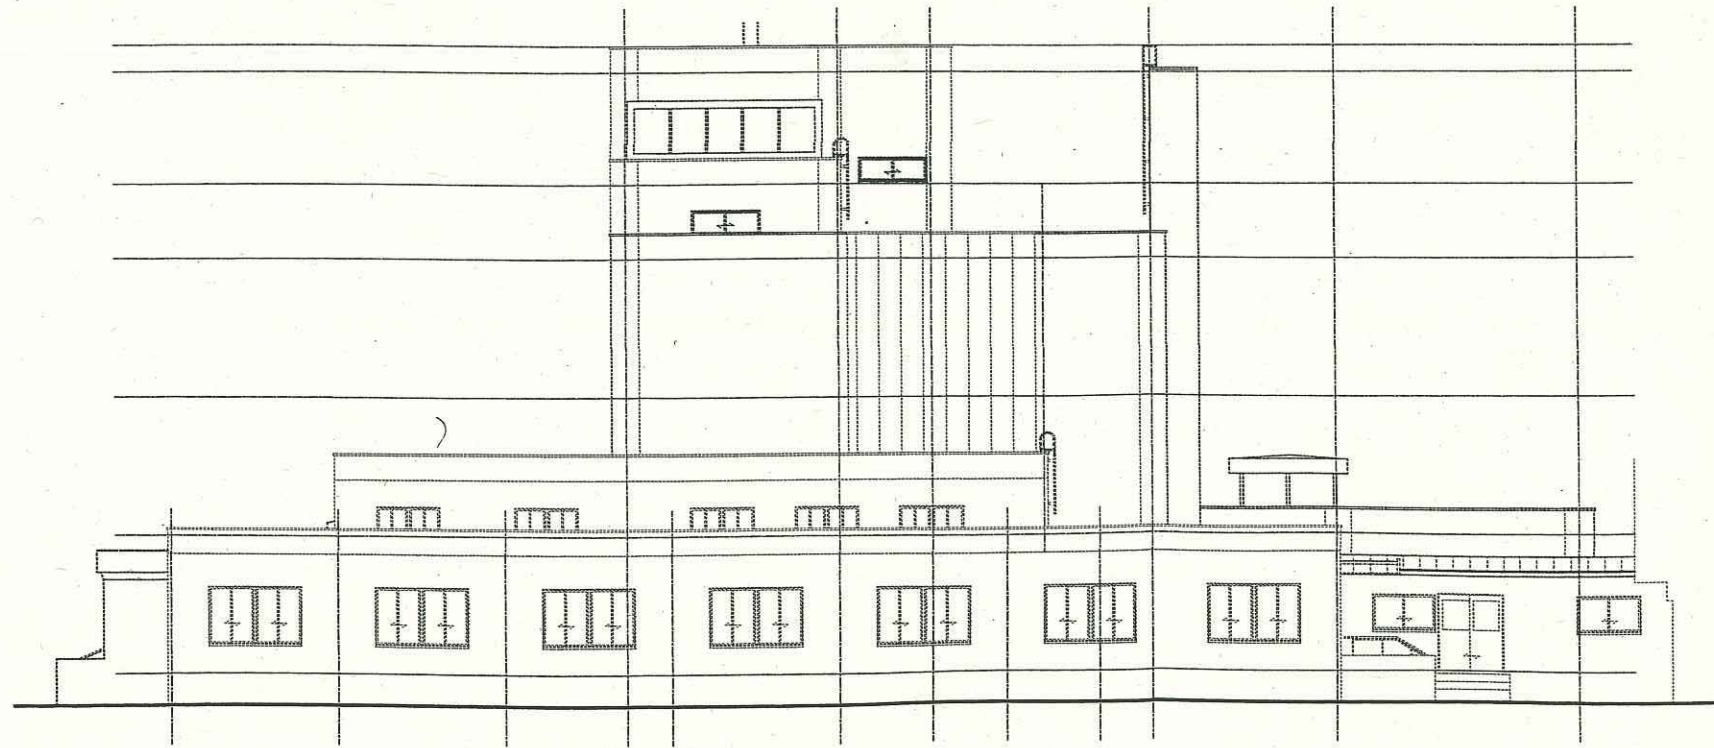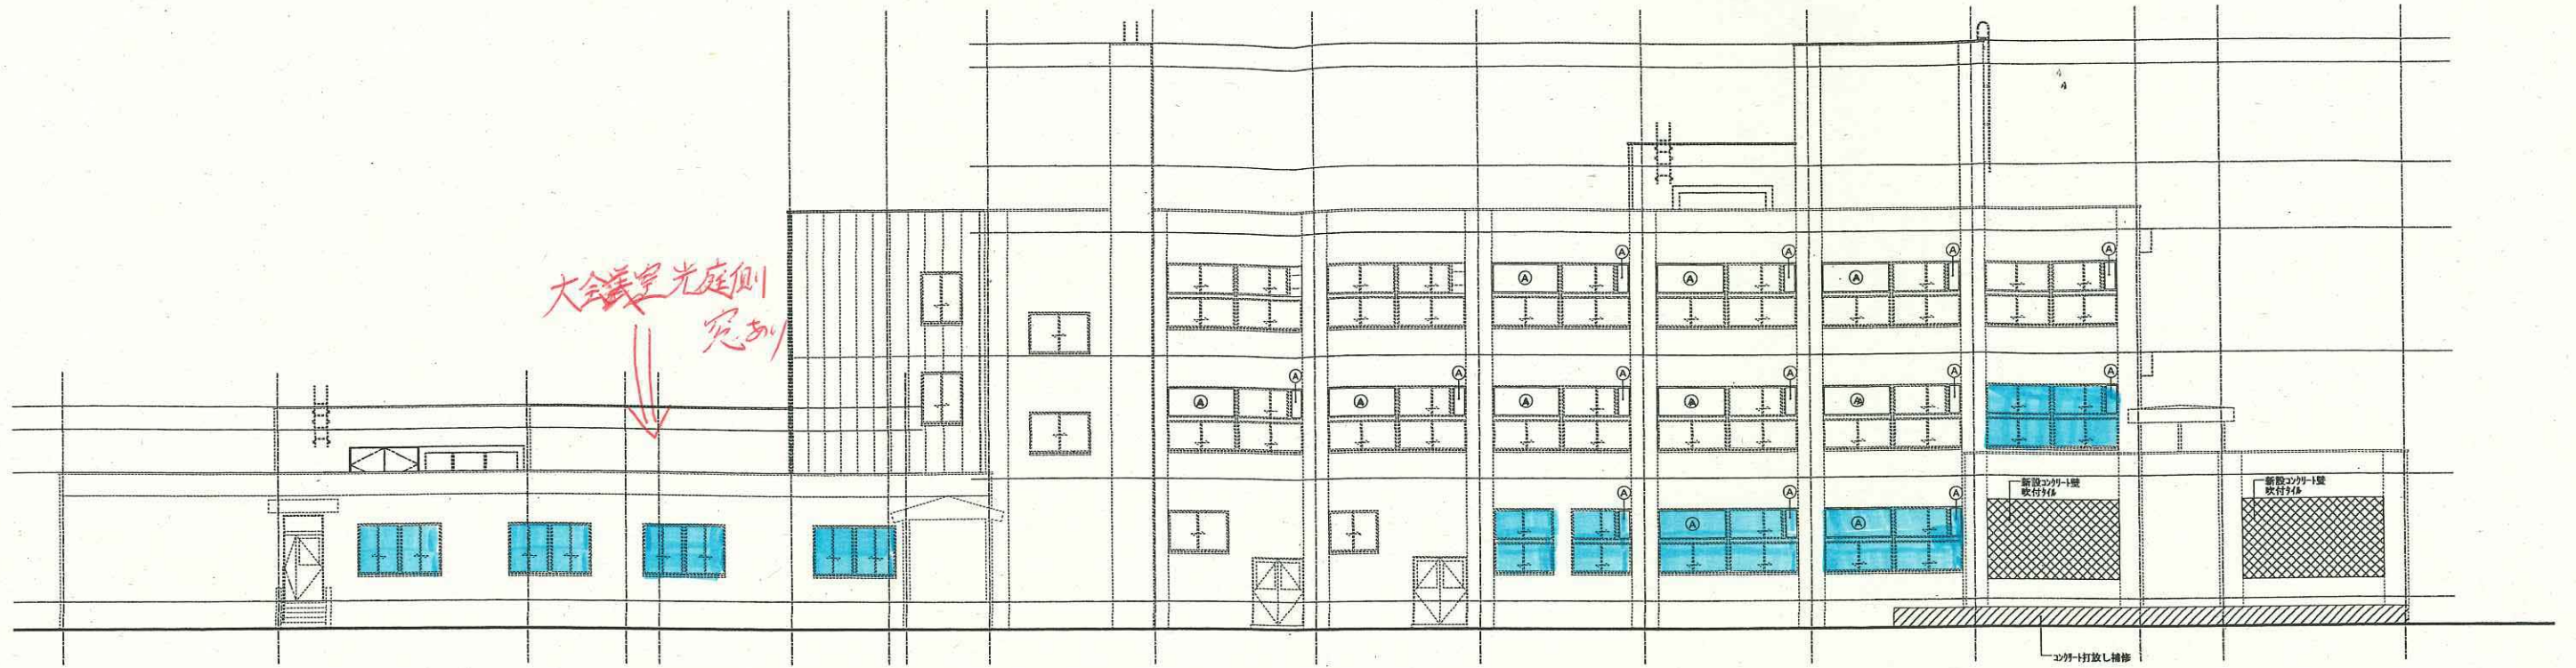

凡例	仕様	凡例	仕様
	躯体・仕上補修	(A)	断熱パネルに取替
	新設 断熱壁	(B)	遮光フィルム貼
---	既存を示す		

口産名	業種	延面積	共通図 整理番号
所在地	業種	延面積	
構造	開業年月日	平成 年 月 日	
建築番号	調査者氏名		

整理番号	設計者名	株式会社 札幌日総建
112 枚ノ内 号	主任	主任
平成28年 3月 A-20	技師	技師
年 枚ノ内 号 年 枚ノ内 号	技師	技師

設計者名	立図図 2	1/100	工事名
(改修機)			北海道釧路保健所改修工事
			北海道建設部建築局建築整備課